


Sveučilište u Zagrebu Tekstilno-tehnološki fakultet

# MODERNIZACIJA INFRASTRUKTURE ZNANSTVENO-ISTRAŽIVAČKOG CENTRA ZA TEKSTIL (MI-TSRC) KK.01.1.1.02.0024

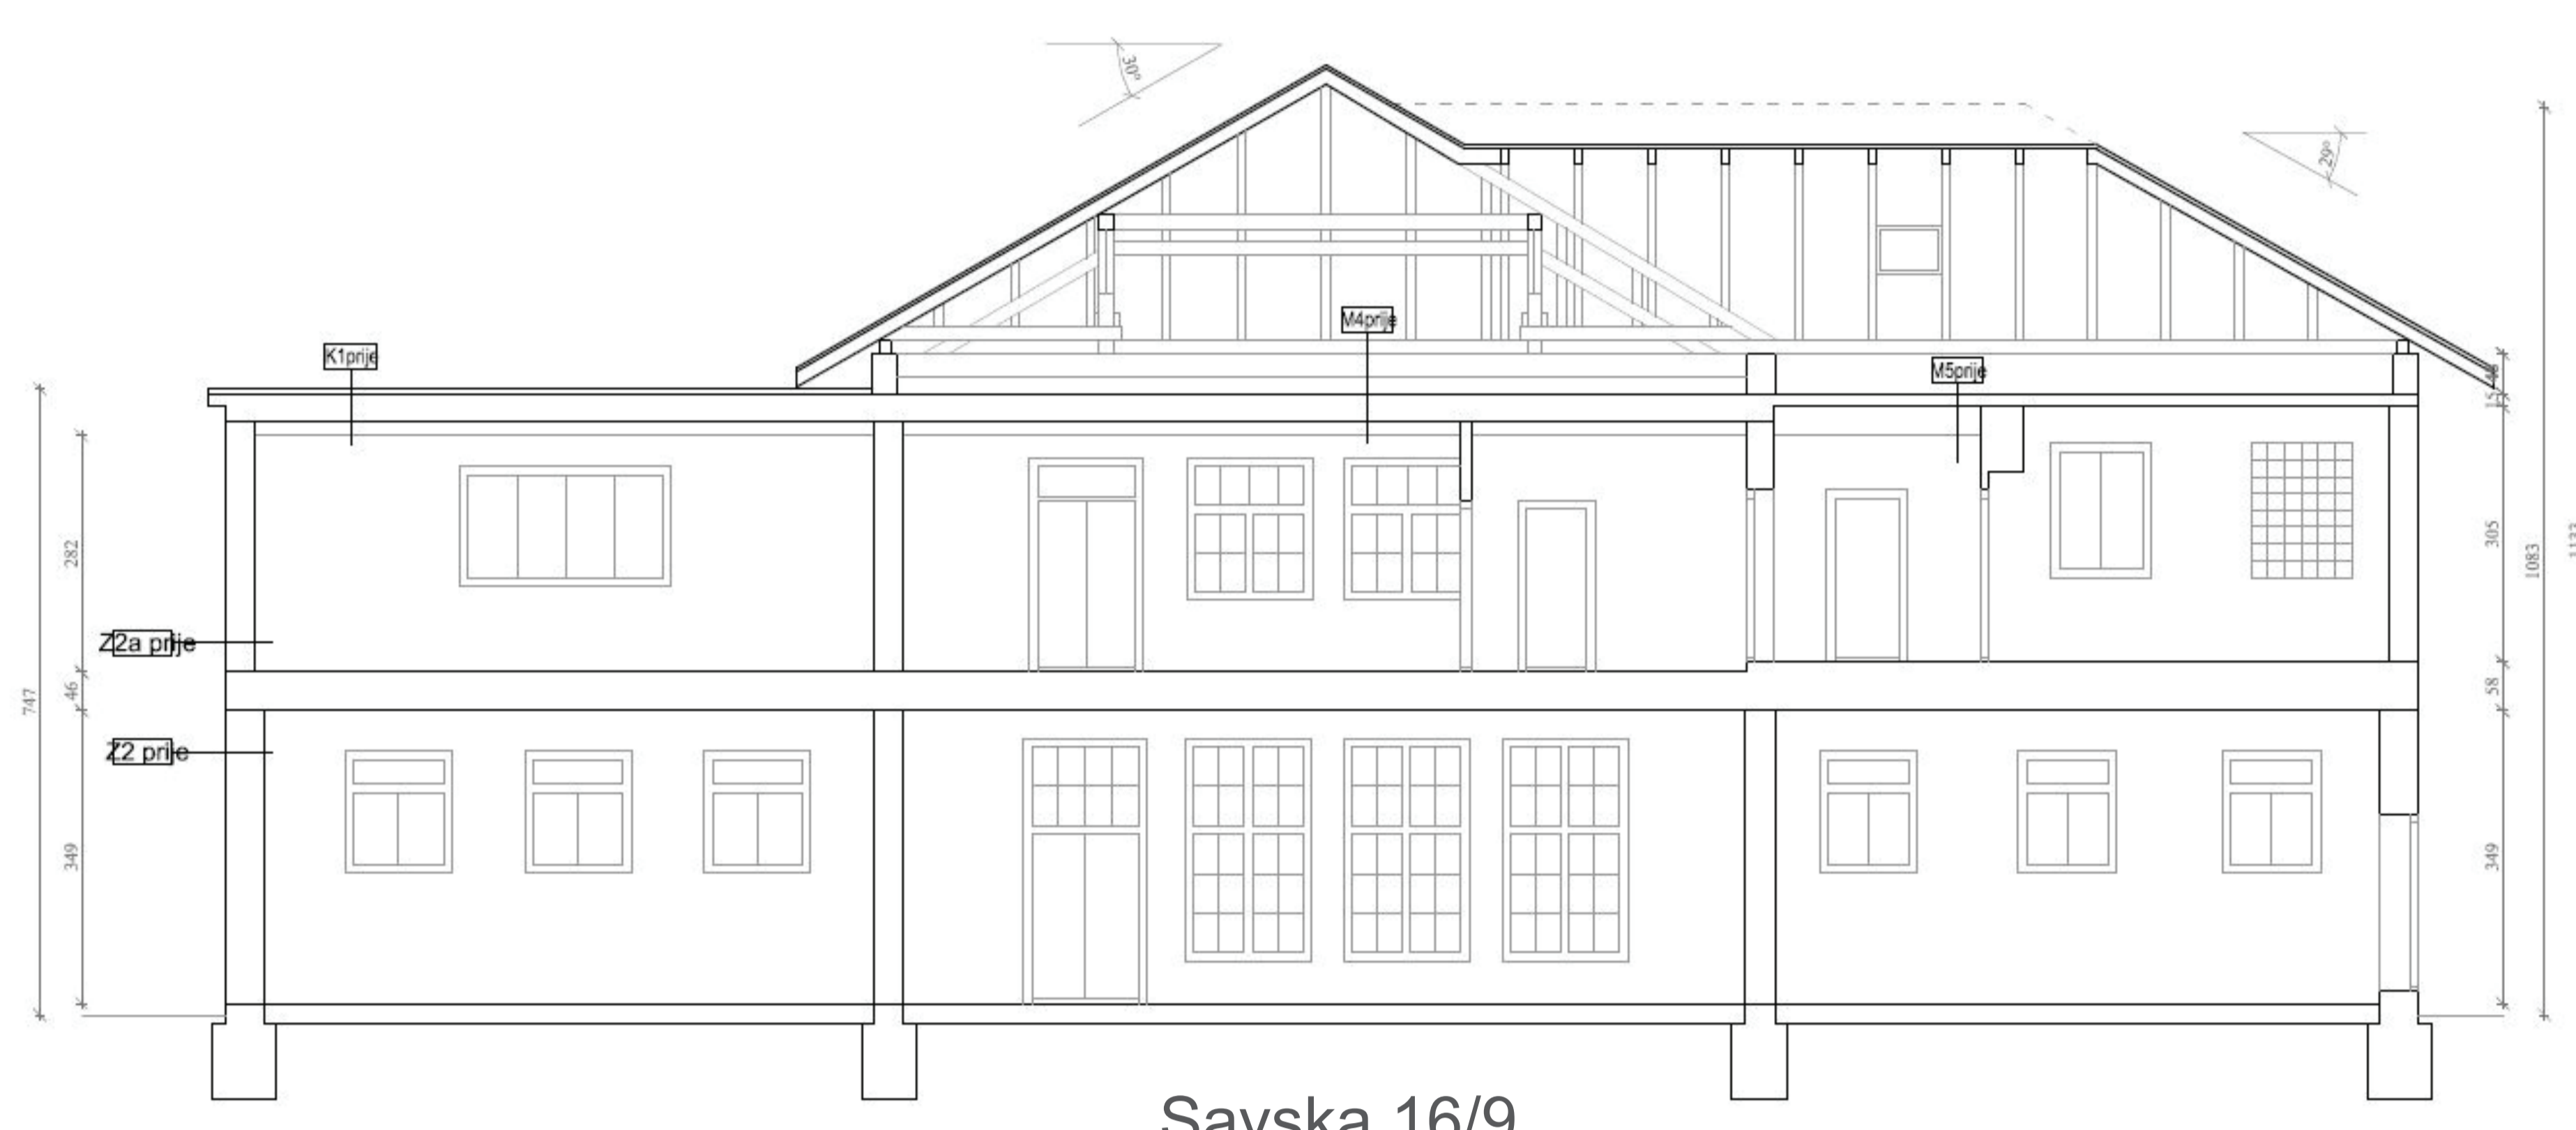

Projekt je sufinanciran u iznosu od **10.642.529,44 kuna** bespovratnih sredstava, a njegova ukupna vrijednost iznosi **11.480.235,86 kuna**.


## OBNOVA

Provedba projekta započet će obnovom objekta i prilagodbom prostora, a bit će izvedeni građevinsko-obrtnički radovi, radovi na elektroinstalacijama, radovi centralnog grijanja i klimatizacije te radovi na uvođenju nove rasvjete u prostoru na 4 etaže u kojem su smješteni Zavod za tekstilnu kemiju i ekologiju te Znanstveno-istraživački centar za tekstil.



## OPREMANJE

Adaptirani prostori opremit će se s 14 uređaja za znanstveno-istraživački rad kroz postupak javne nabave, a minimalno 14 istraživača pohađat će edukacije za njihovo korištenje te na taj način steći certifikat o provedenoj osposobljenosti za rad na novoj opremi.

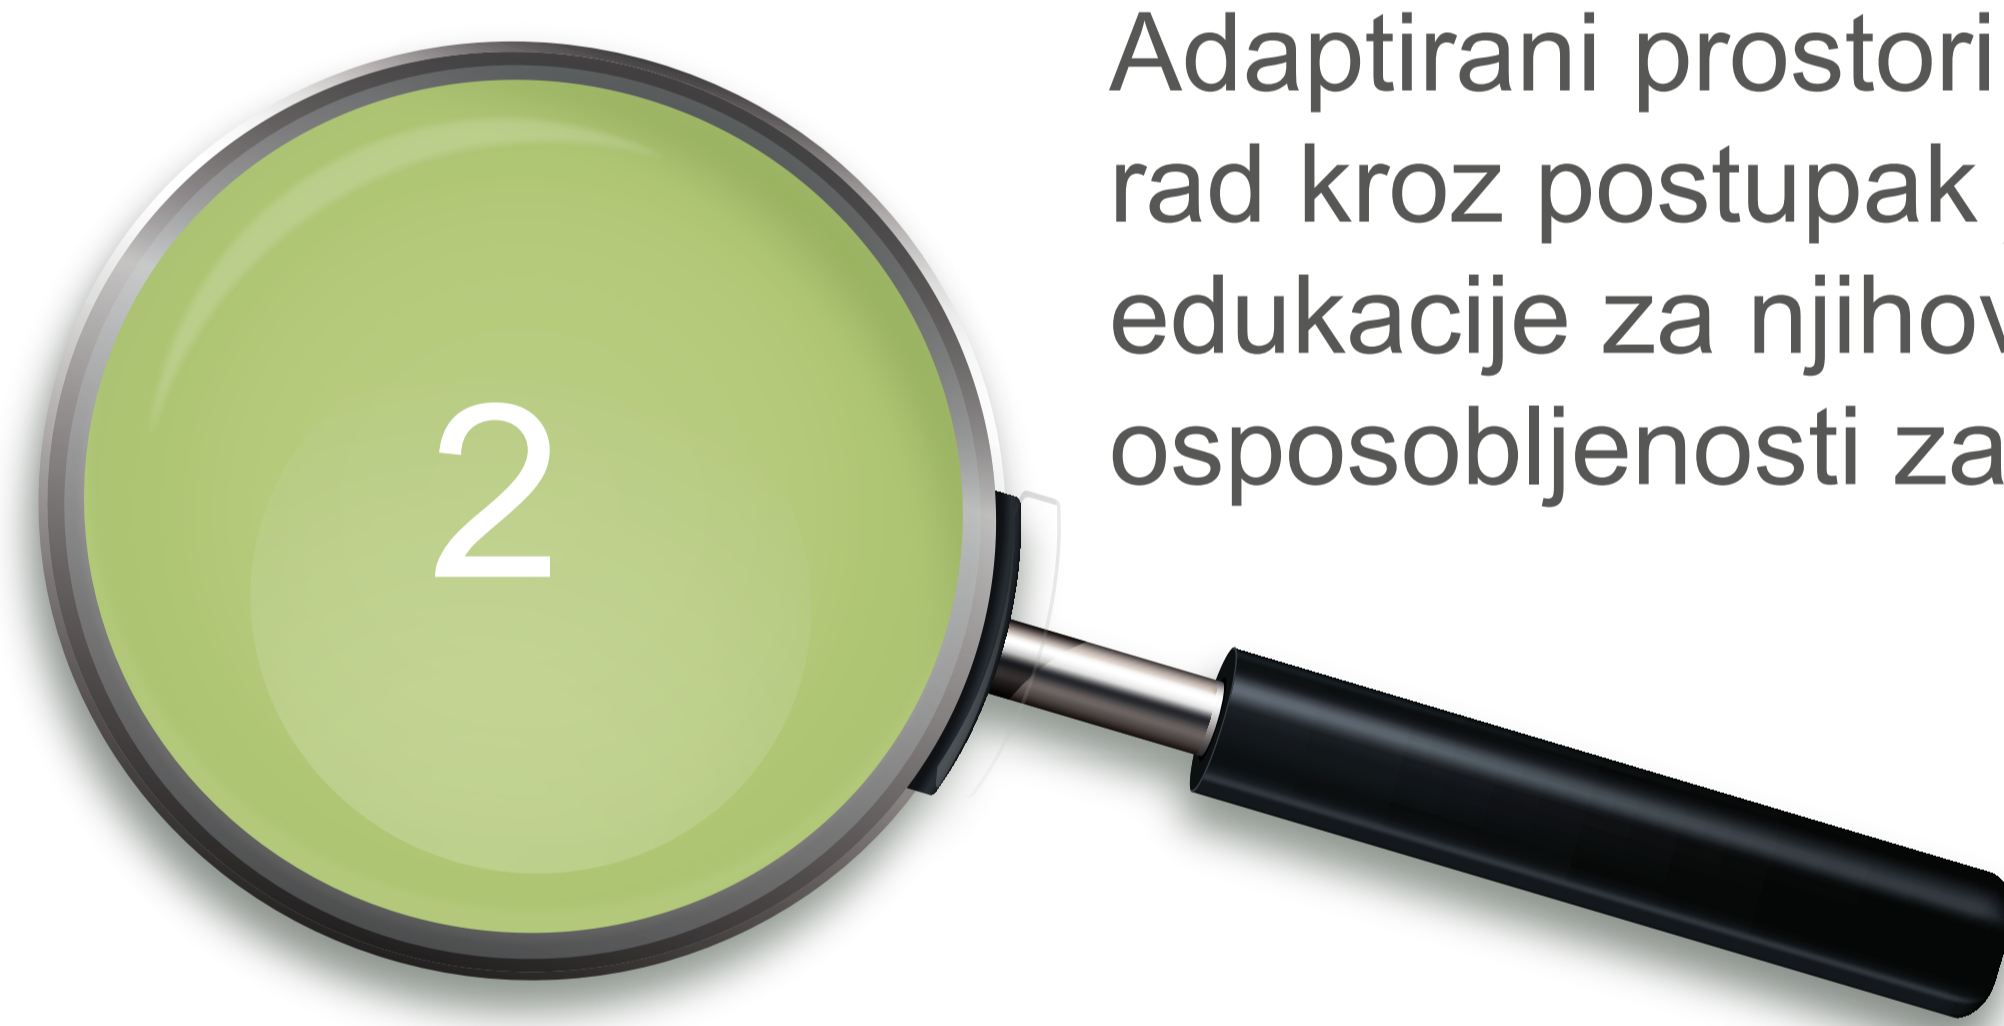

## ORGANIZACIJSKA REFORMA

Provedba Organizacijske reforme započinje osnivanjem Laboratorija za istraživanje naprednih tehnologija i naprednih materijala te izradom Priručnika kvalitete.



Projekt je sufinancirala Europska unija u okviru Operativnog programa Konkurentnost i kohezija, iz Europskog fonda za regionalni razvoj.

Sadržaj plakata isključiva je odgovornost Sveučilišta u Zagrebu Tekstilno-tehnološkog fakulteta.